

PARTIDO UNIFICADO MARIATEGUISTA

-

PUM



**Administración
1987-1999**



AMG VIAJES S.A.

RECAVARREN 131 OF. 201 - MIRAFLORES
TELF.S.: 4451083 - 4452195 - 4449420 - 4449412

R.U.C. N° 29737932
DOCUMENTO DE COBRANZA
N° 008490

Señor(es): APRODEH Fecha 18-04-00
Dirección: 14796576 FILE _____
R.U.C. _____

POR CUENTA DE AEROCONTINENE

Por un pasaje prepagado en la ruta Iquitos/Lima, a favor de José Barletti, según boleto 4192283364.

TARIFA: US\$ 75.42

IGV 18% US\$ 13.58

TOTAL : US\$ 89.00

US\$ 89.00

POR CUENTA DE TANS

Por un pasaje Lima/Iquitos, a favor del mismo, según boleto 404510.

TARIFA: US\$ 74.58

IGV 18% US\$ 13.42

TOTAL : US\$ 88.00

US\$ 88.00

SON: CIENTO SETENTAISIETE Y 00/100 DOLARES AMERICANOS

177.00

s.e.u.o.

NO VALIDO PARA EFECTOS TRIBUTARIOS

CANCELADO

CONSERVE SU TICKET DE VUELO QUE ES COMPROBANTE QUE SUSTENTARA GASTOS Y LE PERMITE USAR CREDITO FISCAL

LA NO UTILIZACION TOTAL O PARCIAL DE LOS PASAJES O SERVICIOS NO AFECTARA EL PAGO TOTAL DE ESTE DOCUMENTO

Lima, de de 19.....

p. AMG VIAJES S.A.



AMG VIAJES S.A.

RECAVARREN 131 OF. 201 - MIRAFLORES
TELF.: 4451083 - 4452195 - 4449420 - 4449412

R.U.C. N° 29737932

DOCUMENTO DE COBRANZA

N° 007737

Señor(es): CARLOS PAREDES Fecha 12/11/99

Dirección: _____ FILE _____

R.U.C. _____

POR CUENTA DE AEROCONTINENTE

Por pasaje Lima/Cuzco, segun boleto NO. 4191983558, a favor de Carlos Paredes.

TARIFA : USD 50.00

IGV 18%: USD 9.00

TOTAL : USD 59.00

USD 59.00

SON: CINCUENTAINUEVE Y 00/100 DOLARES AMERICANOS

s. e. ú. s.

TOTAL USD 59.00

NO VALIDO PARA EFECTOS TRIBUTARIOS

CANCELADO

CONSERVE SU TICKET DE VUELO QUE ES COMPROBANTE QUE SUSTENTARA GASTOS Y LE PERMITE USAR CREDITO FISCAL

LA NO UTILIZACION TOTAL O PARCIAL DE LOS PASAJES O SERVICIOS NO AFECTARA EL PAGO TOTAL DE ESTE DOCUMENTO

Lima, de de 19.....

p. AMG VIAJES S.A.

05-11-1999



AMG VIAJES S.A.

RECAVARREN 131 OF. 201 - MIRAFLORES
TELF.S.: 4451083 - 4452195 - 4449420 - 4449412

R.U.C. N° 29737932
DOCUMENTO DE COBRANZA
N° 007713

Señor(es): APRODEH Fecha 05-11-99

Dirección: _____ FILE _____

R.U.C. 14796576

POR CUENTA DE TANS
Por un pasaje Lima/Juliaca a favor de Víctor Torres,
según boleto 193709.

TARIFA: US\$ 50.00
IGV 18% US\$ 9.00

TOTAL : US\$ 59.00 US\$ 59.00

POR CUENTA DE AEROCONTINENTE
Por un pasaje Juliaca/Lima, a favor del mismo según
boleto 4292742787.

TARIFA: US\$ 37.29
IGV 18% US\$ 6.71

TOTAL : US\$ 44.00 US\$ 44.00
US\$ 103.00

SON: CIENTO TRES Y 00/100 DOLARES AMERICANOS TOTAL \$ 103.00
s.e.u.o.

NO VALIDO PARA EFECTOS TRIBUTARIOS

CANCELADO

CONSERVE SU TICKET DE VUELO QUE ES COMPROBANTE QUE SUSTENTARA GASTOS Y LE PERMITE USAR CREDITO FISCAL

LA NO UTILIZACION TOTAL O PARCIAL DE LOS PASAJES O SERVICIOS NO AFECTARA EL PAGO TOTAL DE ESTE DOCUMENTO

Lima, de de 19.....

p. AMG VIAJES S.A.

28-10-1999

Lights Colors E.I.R.L.

PRE-PRESA DIGITAL

ORDEN DE TRABAJO

JR. CAILLOMA # 105 ☎ 428-1794 - LIMA

Nº 2299

FOTOLITOS PRUEBA DE COLOR ESCANEADOS Y RETOQUES DE FOTOS DISEÑOS DIAGRAMACION

CLIENTE:		APRODEH.			
DIRECCION:					
FECHA:	26/10/99	☎:	OPERADOR:	MAC	<input type="checkbox"/> PC <input checked="" type="checkbox"/>
CANTIDAD	DESCRIPCION	A.C.	TOTAL		
1	Filmacion y edicion 45.5 x 35 Cable	100.00	9.	140.00	

NOTA: Estos precios no incluyen el I.G.V.

FORMA DE PAGO

ENTREGA

SALDO

CDI - LUM

RECIBIO CONFORME

Lights Colors

ENCUESTA Nro 001- CCL-99-PUM

1.- Datos Generales:.....
 Apellidos: _____
 Nombres : _____
 Dirección:
 Distrito..... Zona.....
 Referencia geográfica:.....

2.- Instrucción:
 Superior () Técnica () Secundaria () Primaria () Ninguna ()
 Profesión: _____
 Colegiatura: Especialidad:.....
 Técnico:.....

3.- Ocupacional - Laboral -
Formal () Informal ()
 Profesional..... Ambulante.....
 Comerciante..... Comerciante.....
 Industrial..... Industrial.....
 Técnico..... Técnico.....
 Otros: Desempleado.....
 especificar.....

4.- Información orgánica - Histórica:
 Ingreso: Año..... Mes..... Invitado por:
 Cargos y responsabilidades:
 1.-..... Año.....
 2.-..... Año.....
 3.-..... Año.....

Otros Cargos en Frente Unico:.....

5.- Participación en eventos de capacitación política (organizadas por el Partido)
 Describir: (Año)

6.- Compañeros(as) de su núcleo Territorial o Sectorial.

7.- Situación Orgánico Política Social Actual

En qué Sector?

Con qué Referente Social?.....

Qué cargo ocupa y hasta cuándo?.....

Qué sabe de otros cc.?

8.- Qué información de la Situación Política ?

.....

.....

.....

9.- Qué Temas de la Situación Política Actual le interesa informarse?

a) Globalización y Tendencias Políticas Mundiales ()

b) Sobre el Socialismo ()

c) Sobre sectores específicos: ()

Barrial () Campesino () Minero () Juvenil () Supervivencia ()

Usuarios () Otros Temas

10.- Sobre la coyuntura Electoral Actual. Qué Partidos o Agrupamientos Organizados existen en su Zona?

C90-NM () VAMOS VECINOS () APRA ()

PSN () SOMOS PERU () UPP ()

AP () PODER 2000 () IU ()

PPC () RENAC.ANDINO () CODE ()

FREPAP () PERU POSIBLE () FIM ()

MAPU () PERU AHORA () FIJO ()

FUERZA PERU.....

Hacer comentario: Quiénes están mas activos?

.....

.....

.....

.....

GRACIAS CC.

10/9/1964

Srs

COC

Por medio de la presente solicitamos la inscripción de:

Doljedo PLEVO : Marcelo
a Focheros : Verde

Marcelo

Atte

Manuel
Delgado

A

15/06/1994

COMISION POLITICA DISTRITAL
"ENRIQUE CASTILLA"

Villa Maria del Triunfo, 15 de junio de 1994

c.c : Comité Ejecutivo Nacional CEN-PUM
Presente.-

Estimados compañeros:

Reciban a través de la CPD el saludo fraterno de los militantes del distrito de VMT, la presente es para manifestar lo siguiente:

En relación al dinero correspondiente a nuestra base la cual fue entregada por el c.c Pedro zapata de manera momentánea hasta que se eliga la CPD de la base.

En ese sentido solicitamos la transferencia del dinero señalado, para lo cual esperamos establecer coordinación al respecto.

fraternalmente.

Siluis
Responsable.

*A cargo de Secretaría de
Organización ver con CCL
la situación de VMT. y
plantear al cen*

28/09/1993

Lima, 28 de Setiembre de 1993

CC. CEN - PUM

Me es grato hacerles llegar a cada uno de Uds. mi saludo mariateguista.

La presente tiene por objeto solicitarles en calidad de PRESTAMO por 6 meses una de las cocinas que se encuentran en el el garage de este local; a fin de utilizarlo en un taller de Fabricacion de Mermeladas, jaleas y confites, experiencia familiar que desde algunos meses estoy trabajando. Me comprometo asi mismo al cabo de dicho tiempo a devolverla en estado de funcionamiento.

Esperando la acogida a la presente, quedo de uds.

Atte.

Luciano Peña

Recibido Junio
17/02/93

17/02/1993

Lima, 17 de Febrero de 1993

Camarada
Secretario General P.U.M.
Ciudad.

Estimado camarada:

Luego de un fraternal saludo, damos respuesta a su carta de fecha 04 de Febrero de 1993, en que hace Ud, referencia a la inminente desocupación del Local de Plaza 2 de Mayo, tradicional sede del Comite Regional de Lima.

Coincidimos en la inevitable necesidad de desocupar el local, que ejecutaremos en el transcurso de la presente semana, coordinando adecuadamente cada hecho que tal acción exija.

Deseamos aprovechar esta oportunidad para manifestarle que nos hemos esforzado hasta el último momento por conservar el inmueble que había ya adquirido un lugar en la historia de las luchas del Partido y de nuestro pueblo. Creímos también que la Dirección Nacional seguiría contribuyendo, como desde siempre lo hizo, al arriendo y mantenimiento del local. Lamentablemente, en decisión que discutimos, este apoyo no se produjo. Esta es posiblemente la única forma de "falsear la realidad" en que incurrimos

La CP del CRL, en consulta con sus bases, mantiene en alto la idea de reabrir el Local Regional en lugar conveniente y en fecha que esperamos no sea lejana.

Aprovechamos también la oportunidad de manifestar que dejamos el local en practicamente las mismas condiciones financieras en que se nos fue transferida.

Sin otro particular, quedamos a sus ordenes,

Fraternalmente,

Luciano Pizarro
CP - CRL.

Visto en 190-CRL

17/02/1993

Lima, 17 de Febrero de 1993

Camarada
Secretario General P.U.M.
Ciudad.

Estimado camarada:

Luego de un fraternal saludo, damos respuesta a su carta de fecha 04 de Febrero de 1993, en que hace Ud, referencia a la inminente desocupación del Local de Plaza 2 de Mayo, tradicional sede del Comite Regional de Lima.

Coincidimos en la inevitable necesidad de desocupar el local, que ejecutaremos en el transcurso de la presente semana, coordinando adecuadamente cada hecho que tal acción exija.

Deseamos aprovechar esta oportunidad para manifestarle que nos hemos esforzado hasta el último momento por conservar el inmueble que habia ya adquirido un lugar en la historia de las luchas del Partido y de nuestro pueblo. Creimos también que la Dirección Nacional seguiría contribuyendo, como desde siempre lo hizo, al arriendo y mantenimiento del local. Lamentablemente, en decisión que discutimos, este apoyo no se produjo. Esta es posiblemente la única forma de "falsear la realidad" en que incurrimos

La CP del CRL, en consulta con sus bases, mantiene en alto la idea de reabrir el Local Regional en lugar conveniente y en fecha que esperamos no sea lejana.

Aprovechamos también la oportunidad de manifestar que dejamos el local en practicamente las mismas condiciones financieras en que se nos fue transferida.

Sin otro particular, quedamos a sus ordenes,

Fraternalmente,

Laciano Puri
CP - CRL.

Recibido
Jama
17/02/93

INFORME No

De ; CP- CRL

Al : Secretario General

Asunto: Local 2 de Mayo (Lima)

Fecha : 2 de Noviembre de 1992

Camarada:

Mediante la presente informamos a Ud. lo siguiente:

Que el Comité Regional de Lima ha declarado como parte de su plan prioritario la defensa de nuestro local partidario, es por ello que venimos implementando un plan de emergencia, habiendose adelantado ya algunas acciones.

Hemos pedido recaudar hasta hoy, \$1,050 (\$680) de El Agustino, \$700 de Comas, faltando Villa Maria del Triunfo, que de acuerdo a lo dialogado haran la entrega el Martes 3 de Noviembre.

Sobre la venta del Telefono, tenemos al comprador (\$1,200) cuyos tramites para su venta lo estamos finiquitando (Cia. Peruana de Telefonos) teniendo terminado como plazo final el 14 de Noviembre.

Sobre como seguir pagando el local, les haremos llegar el plan economico integral en un plazo de 15 dias.

Por lo expuesto:

Significa, que la recaudacion de elmonte requerido para el pago de deudas y firma del nuevo contrato necesita de un plazo de 10 dias, por lo cual solicitamos se nos pueda aceptar un prestamo de la caja central por la cantidad de \$1,400.= que sera devuelta en el termino de un mes.

mariateguistamente

Gerardo
Gerardo

Resp. de Economia
Comite Regional de Lima

Luciano Peña
Luciano Peña


Secretario General
Comite Regional de Lima

CONSTANCIA

En la fecha, el Sr. Hermán Meudra,
ho colocados 36 vidrios, en la obra
"Auditorio" del local de AMAUJA.

Se extiende la presente a solicitud del
interesado.

hina, 22 de Agosto de 1991

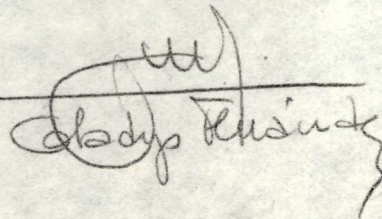
Gladys Ruzindy

Lima 24 de Abril de 1991

Señores Amauta :

Les estamos haciendo llegar un replanteo del proyecto y presupuestos anteriores, en tanto el propietario del inmueble alquilado por ustedes no acepta modificaciones sustantivas en la estructura y disposición de la propiedad.

La propuesta que alcanzamos esta vez se caracteriza por ser integralmente desmontable y recuperable para su futuro uso en otro lugar. El área nueva a edificar se ubicaría en el patio posterior, sin comprometer para nada la edificación existente.


Estamos haciendo entrega de los siguientes documentos:

Planos de Planta y dos cortes a escala 1/50

Memoria descriptiva que incluye:

Generalidades, Programación de áreas, Sistema constructivo y Presupuesto.

Esperando sea de vuestro agrado y adecuado a sus necesidades y presupuesto, nos despedimos atentamente

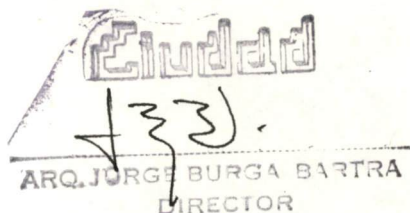
ARQ. JORGE BURGA BARTRA
DIRECTOR

MEMORIA DESCRIPTIVA PARA AMPLIACION DESMONTABLE DEL LOCAL DE AMAUTA

1 CRITERIOS

En el planteamiento de la propuesta de construcción de nuevas áreas en la remodelación del inmueble se han tenido en cuenta las siguientes consideraciones:

- A) Que las ampliaciones a construir se edifiquen en zonas libres y no construídas.
- B) Que el sistema constructivo y los materiales sean : ligeros, económicos y desmontables para su posterior reutilización.

2 PROGRAMACION

Las áreas nuevas a construir consisten en:

A) 4 Oficinas de 10.8 m ²	43.2 m ²
B) 1 Sala de usos múltiples (capacid.100-150 p.)	86.4 m ²
Area total construída	129.6 m ²

NOTA: La Sala de U.M. puede usarse como un solo ambiente o como dos o cuatro salas más pequeñas (Los paneles corredizos de subdivisión no se incluyen en el presupuesto).

3 SISTEMA CONSTRUCTIVO

En primer lugar se aprovecha al máximo los muros del fondo existentes, así como el piso que se tiene.

La flexibilidad se ha resuelto utilizando un sistema modular de vigas y columnas de madera. En los cierres horizontales (techos) y verticales (muros) se utilizarán paneles de fibrocemento de dos pulgadas de espesor. La simplicidad del sistema constructivo y el uso de estos materiales permitirá también el fácil desmontaje de estos, así como su posterior reutilización.

4 PRESUPUESTO (U.S. \$)

4.1 Obras preliminares (trazado ,bases, sardineles)	93.8
4.2 Muros (paneles fib-cemen. y tarrajeo primario)	1,272.8

4.3 Columnas y vigas (madera tornillo)		2,970.4
4.4 Cobertura (paneles de fibrocemento)		2,242.0
4.5 Carpintería (puert. ventan. en tornillo)		1,476.1
4.6 Vidrio		450.9
4.7 Instalación eléctrica		642.9
TOTAL Materiales y mano de obra:		9,148.9
Proyecto y ejecución de obra (15% de total)		1,372.3
TOTAL GENERAL	x	10,521.2

NOTA: El presupuesto no contempla pintura ni cerrajería.

5 PLAZO DE EJECUCION

Dos meses calendarios a partir de la firma del contrato y la entrega del primer pago.

6 FORMA DE PAGO

En dos partes:

Primer pago (a la firma del contrato)	60%	\$	6,312.72
Segundo pago a los treinta días del 1ro	40%	\$	4,208.48

Presupuesto válido por 10 días Lima 24 de Abril de 1991

ciudad

433.

ARQ. JORGE BURGA BARTRA
DIRECTOR

25/03/1991



INSTITUTO DE DESARROLLO URBANO

PRESUPUESTO Y ESPECIFICACIONES TECNICAS DE AMPLIACION DE LOCAL PARA OFICINAS DE "AMAUTA"

1ERA ETAPA: Consta de techado del garage y construcción del 2do. piso sobre el mismo, comedor, cocina, baño y oficina en la zona del patio, con un area total de aproximadamente 82 m2. Consolidando un costo de \$ 100 por M2. serían \$ 8,200.

20 % por proyecto y dirección de construcción \$1,640.

GASTOS GENERALES:\$ 200

Total Primera Etapa \$ 10,040.

Los techados serán de vigas de madera con caña chancada y losa de 2" con fierro de 1/4" a cada 0.25 m. en ambos sentidos

En el caso del comedor sólo se pondrá caña chancada. Las vigas y caña serán tratadas con antipolilla.


NOTA : La construcción será en lo posible, de caracter flexible buscando que puedan recuperarse los materiales.

La 2da. y 3era. etapa figuran en los planos y se presupuestarán antes de su construcción.

NOTA : El porcentaje se ajustará al costo real (controlado con facturas).

Lima, 25 de Marzo de 1991.


ARQ. JORGE BURGA BARTRA
DIRECTOR

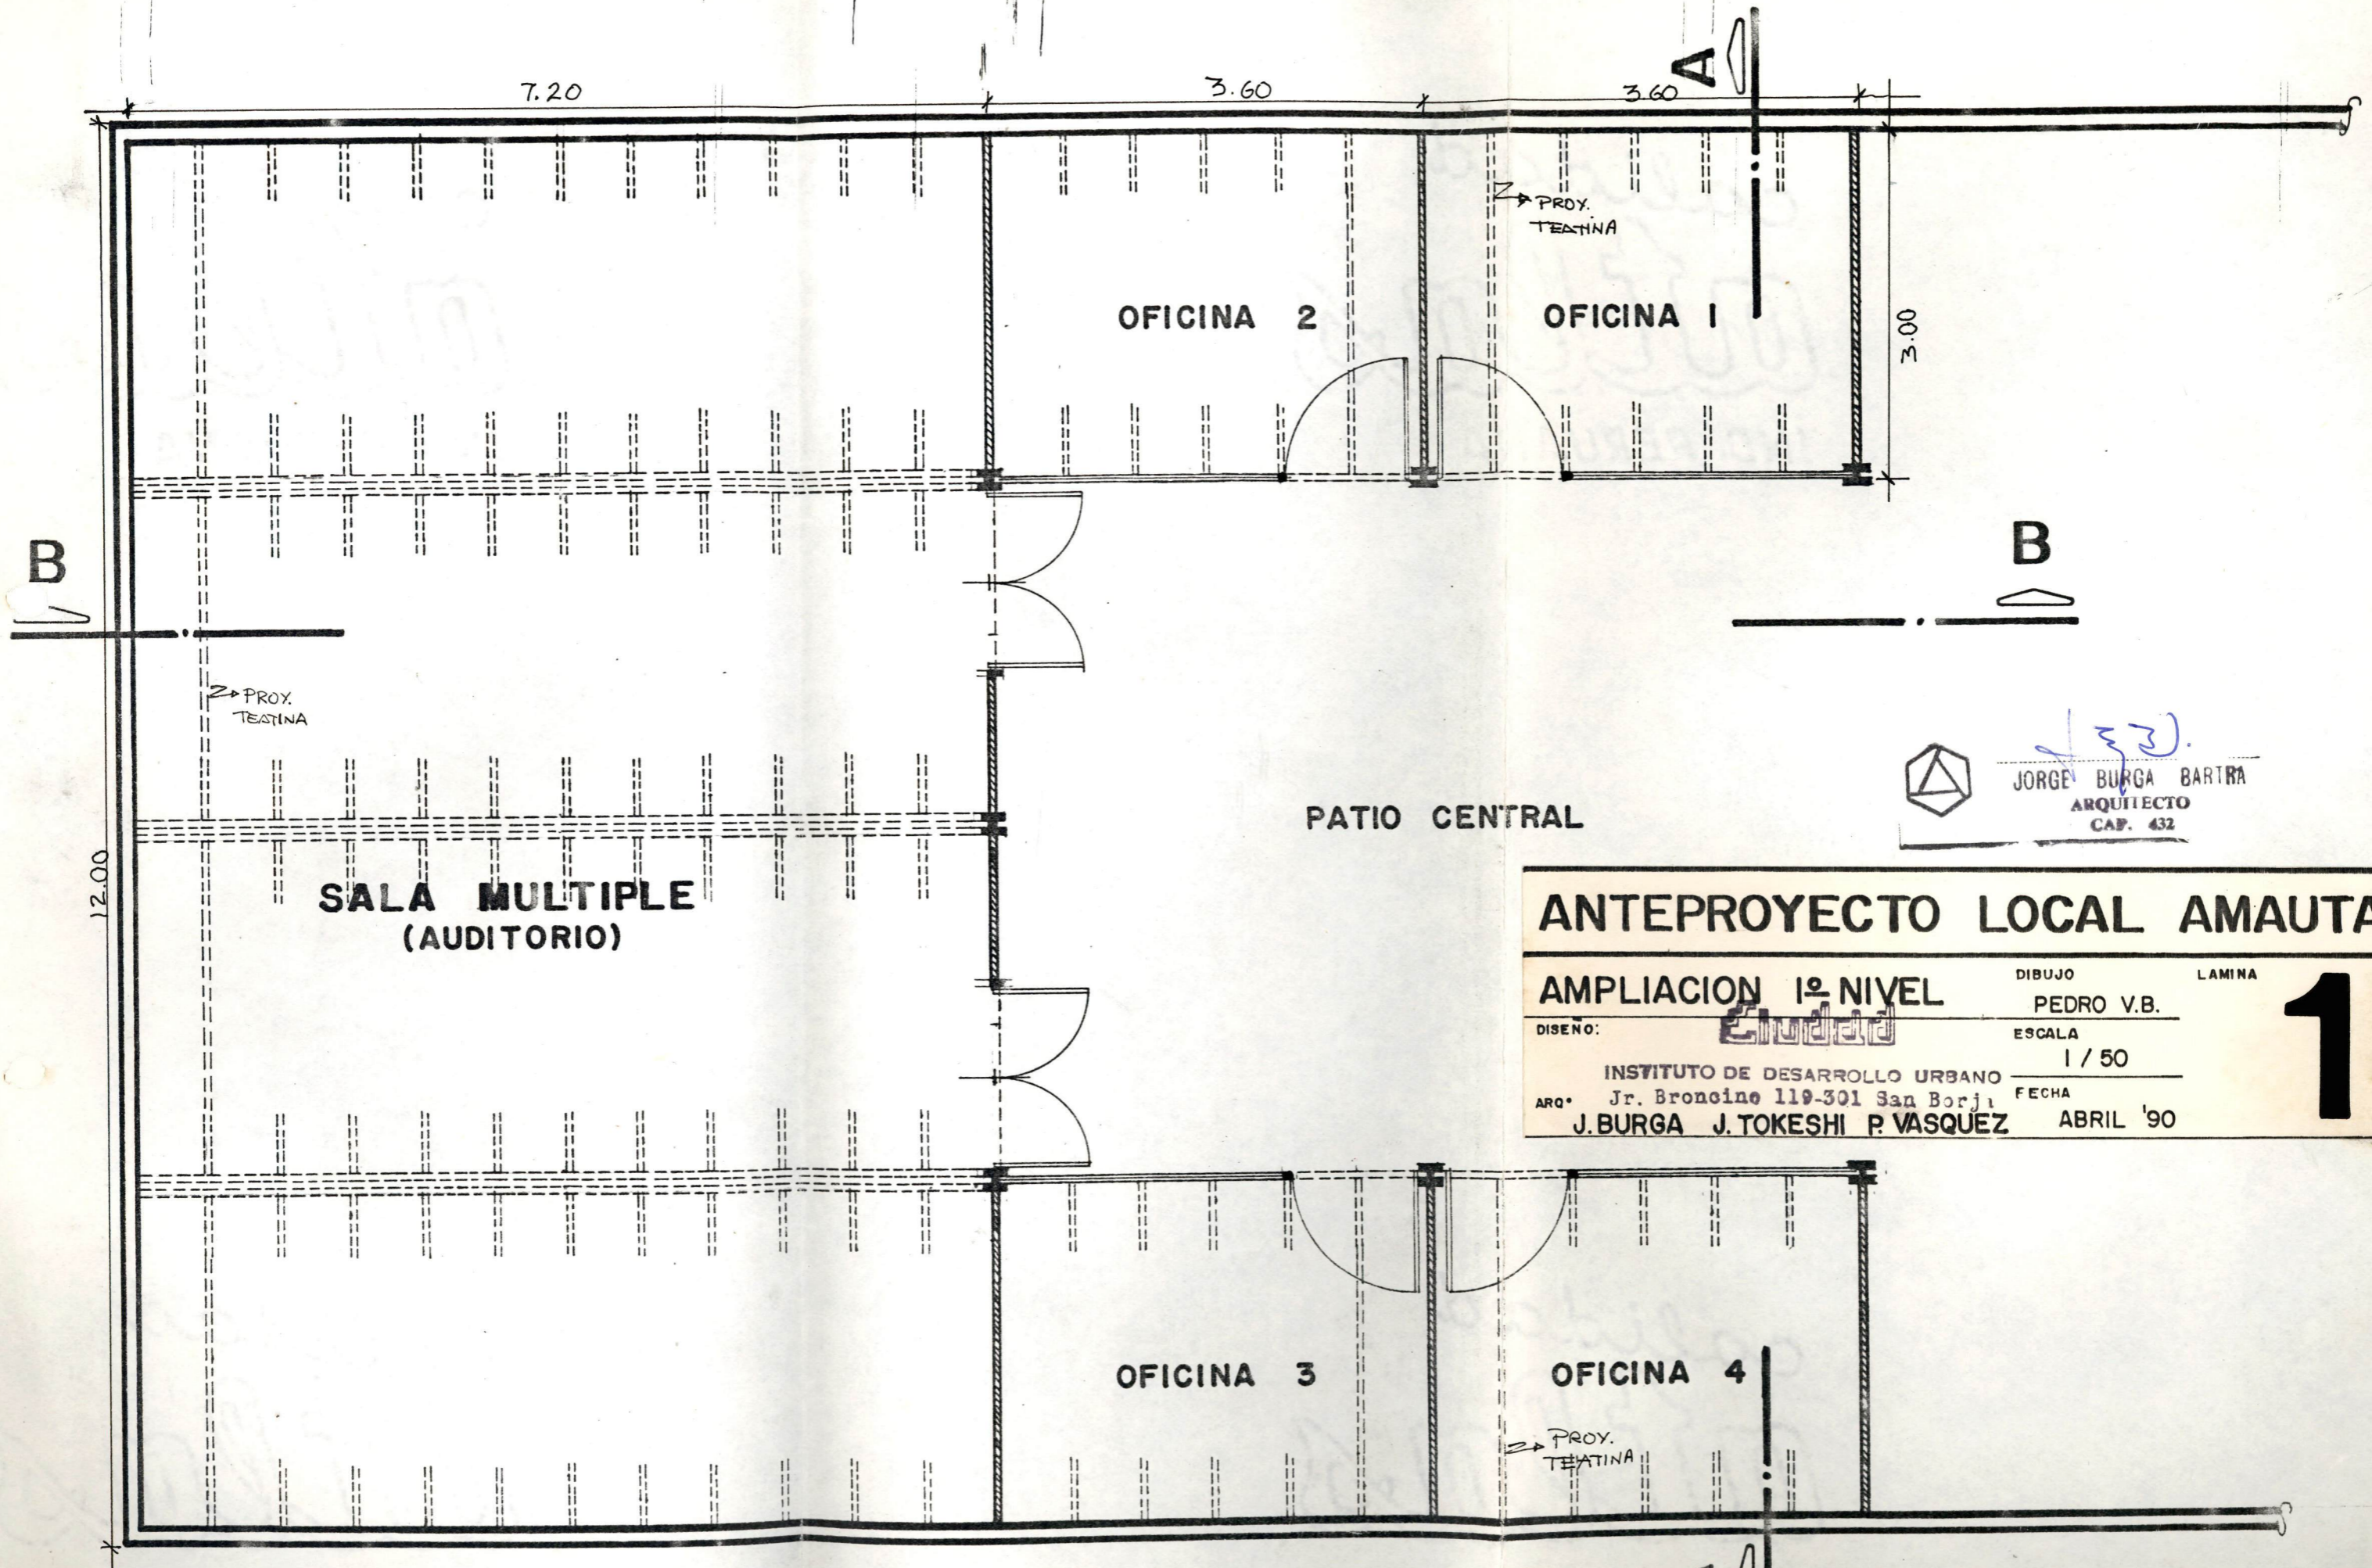



 JORGE BURGA BARTRA
 ARQUITECTO
 CAP. 432

ANTEPROYECTO LOCAL AMAUTA		
AMPLIACION 1º NIVEL		DIBUJO PEDRO V.B.
DISEÑO: <i>Eludra</i>	ESCALA 1 / 50	LAMINA 1
INSTITUTO DE DESARROLLO URBANO Jr. Broncoino 119-301 San Borja		FECHA ABRIL '90
ARQ° J. BURGA J. TOKESHI P. VASQUEZ		

CDI - LUM

PLANTA PRIMER PISO
 (AMPLIACION)
 ESC. 1 : 50

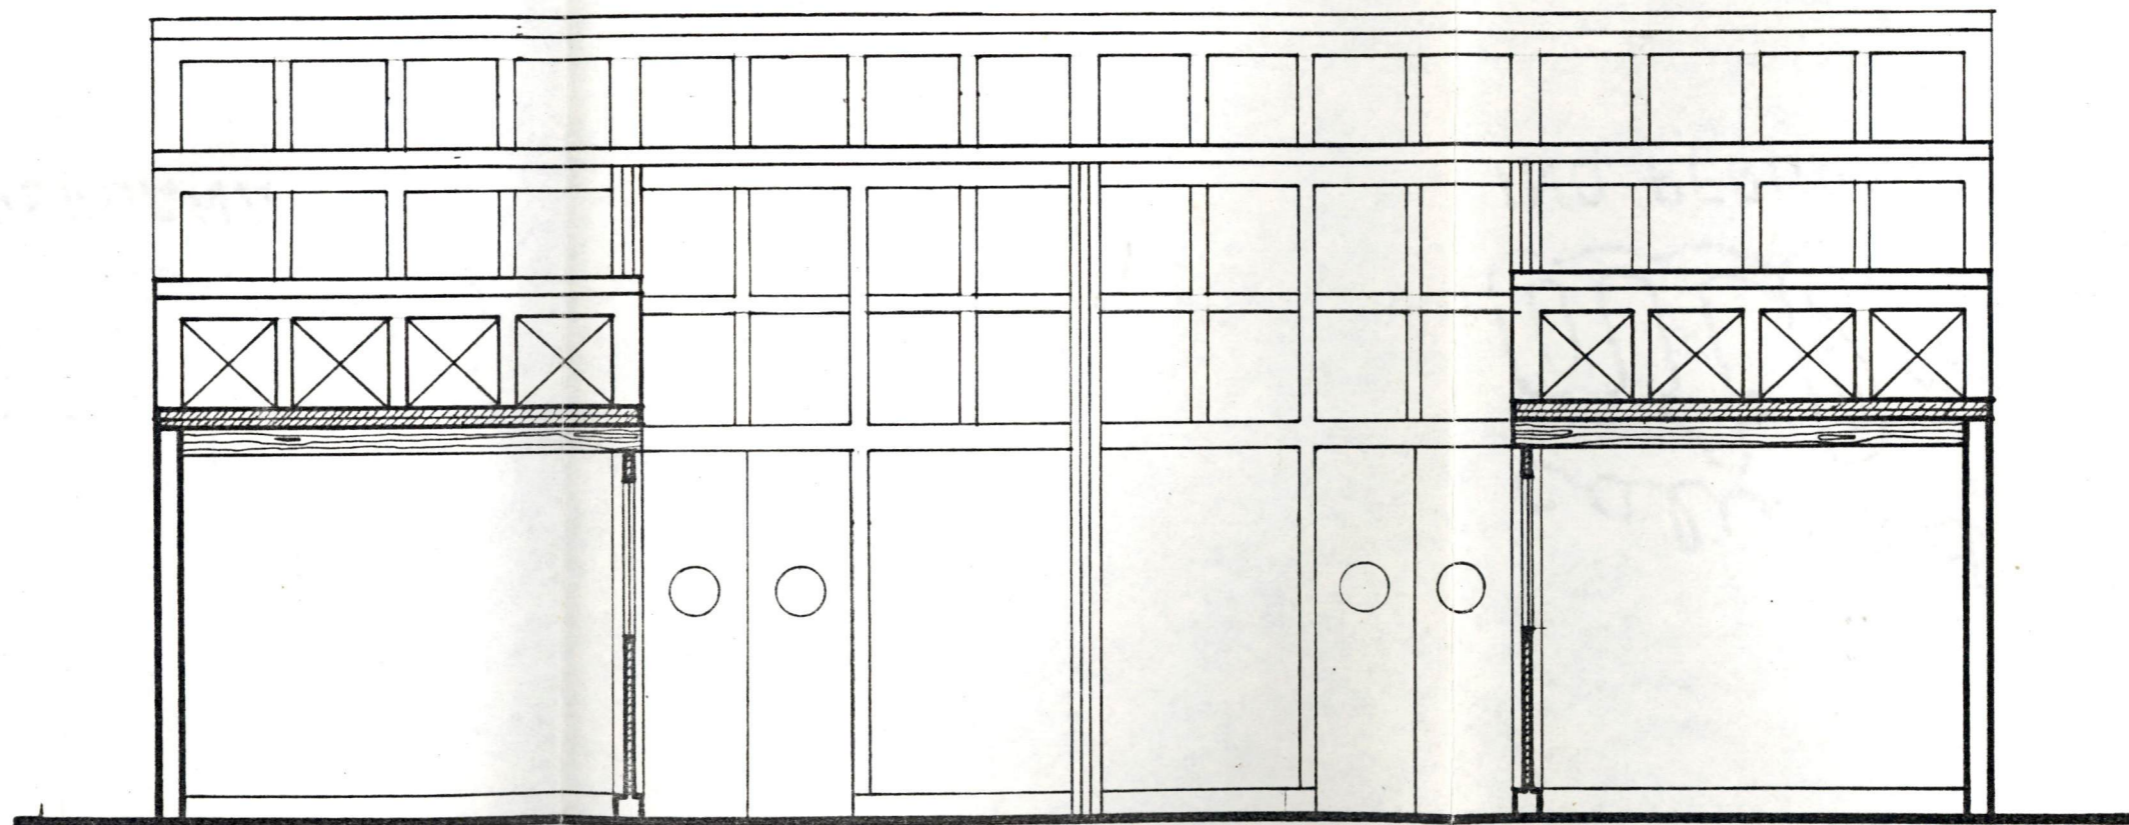

CORTE A-A
 ESC. 1 : 50



J.B.
JORGE BURGA BARTRA
 ARQUITECTO
 CAP. 432

ANTEPROYECTO LOCAL AMAUTA

AMPLIACION 1º NIVEL

DIBUJO

LAMINA

PEDRO V.B.

DISEÑO:

Ciudad

ESCALA

1 / 50

INSTITUTO DE DESARROLLO URBANO


ARQ°

J. BURGA J. TOKESHI P. VASQUEZ

FECHA

ABRIL '90

2

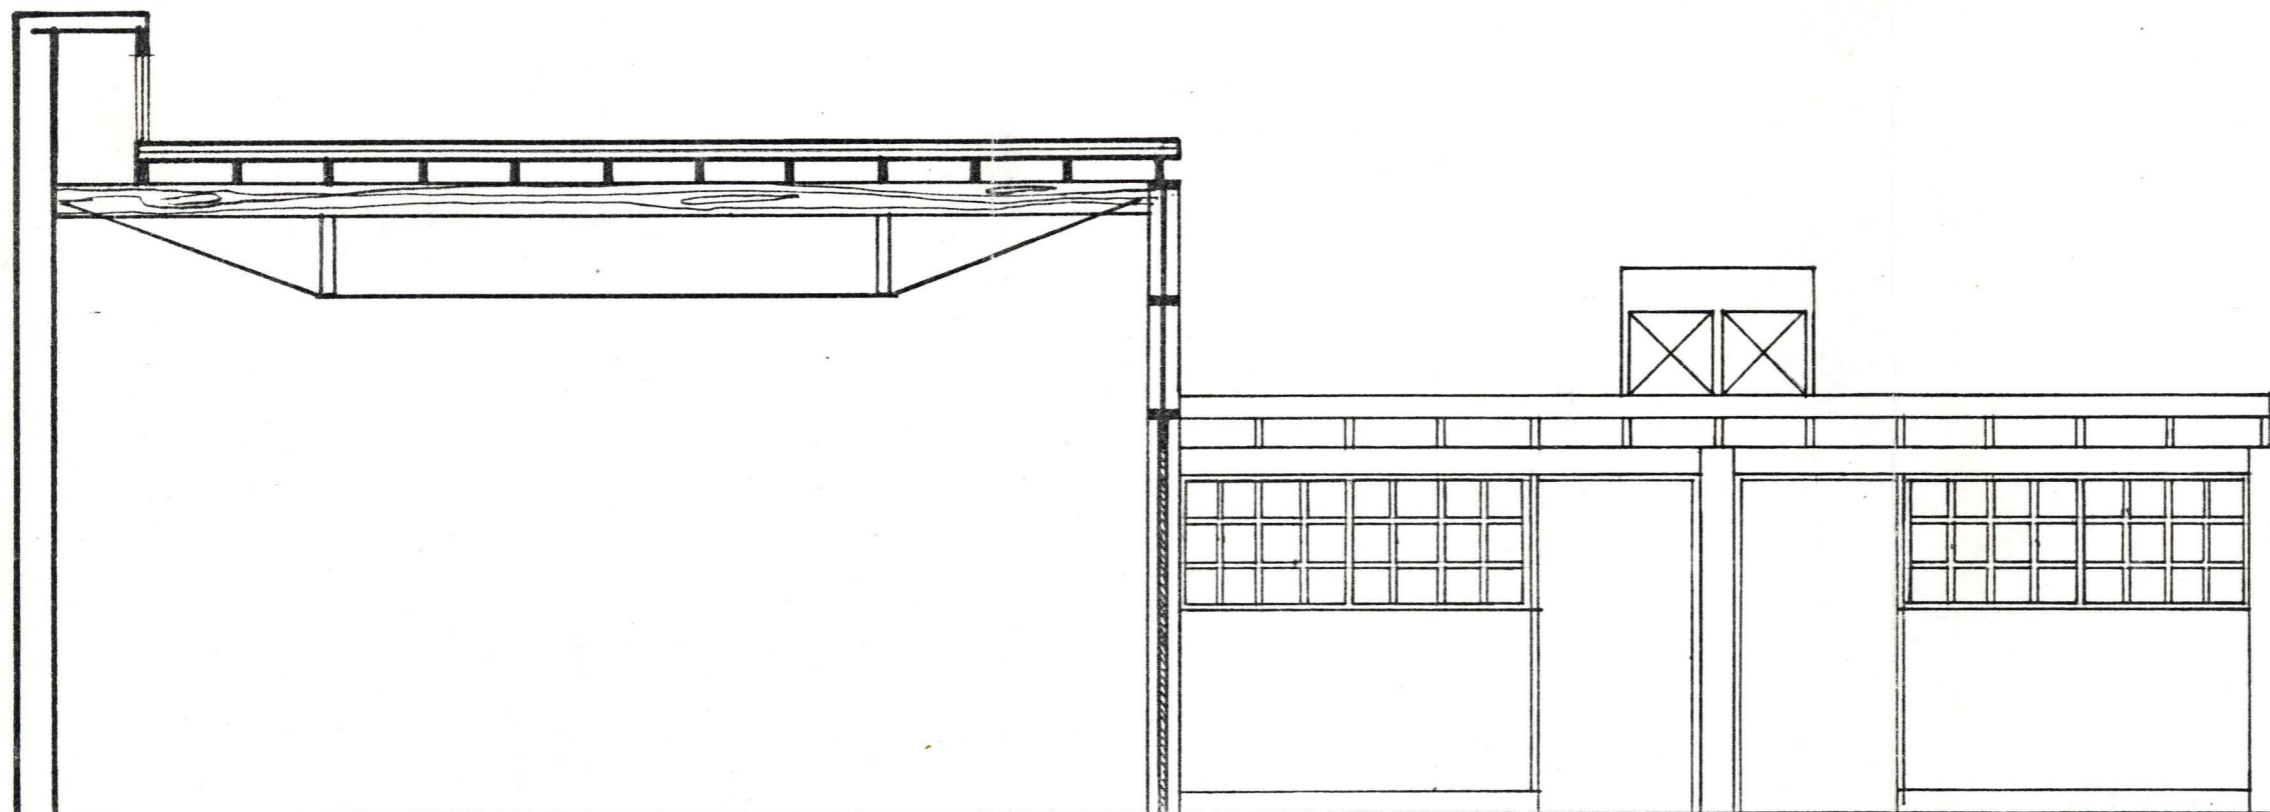

CORTE B-B

ESC. 1 / 50



JORGE BURGA BARTRA
ARQUITECTO
CAP. 432

ANTEPROYECTO LOCAL AMAUTA

AMPLIACION 1º NIVEL

DIBUJO

LAMINA

PEDRO V.B.

DISEÑO:

ciudad

ESCALA

1 / 50

INSTITUTO DE DESARROLLO URBANO

FECHA

ARQ° Jr. Bronsino 119-301 San Borja

J. BURGA J. TOKESHI P. VASQUEZ

ABRIL '90

3

CDI - LUM

Fecha: 21.05.87 Registro: 115

DE: C.E.R. - C.R. - Lima

A: E.E.N.

ASUNTO: Pago de luz en el Local Central.

Trámite:

(siempre apuntar fecha, quien lo entregó y recibe)

Alvaro veró con Zapata para
mi postergación hasta junio

Archivo en:

CR LIMA

CDI - LUM

DE : C.E.R - CR Lima
A : C.E.N
ASUNTO : El que se indica
FECHA : Lima, 20 de Mayo de 1987.

Por la presente pasamos a informar lo relacionado al pago de la Luz en el local Central. En cumplimiento del acuerdo del CEN, sobre la forma de pago -- (1/3 C.N.E , 1/3 CRL y 1/3 CON), se ha efectuado ya el de las dos primeras cuotas.

La primera cuota fué cancelada por la C.N.E el 19 de Febrero del año en curso. La Segunda fué cancelada por la CP-CRL el 06 de Marzo. Esto consta en las facturas siguientes :

Factura # 35821
Factura # 63372
Factura # 36373

Quedó como última fecha de pago, de la cuota que falta, el 31 de Marzo. Esto fué comunicado al c Moises reiteradamente. El c Moises manifestó que no tenía fondos y nos planteó como plazo la Primera Quincena de Juño.

A la fecha dicha cuota aún no es cancelada. El incumplimiento del compromiso de pago asumido ante ELECTRO-LIMA puede generar un nuevo corte del servicio, con el consiguiente incremento de la deuda (por morosidad).

Con el presente informe queremos salvar nuestra responsabilidad, que nos toca a la CP-CRL en lo que al cumplimiento del pago en los plazos señalados se refiere y a su vez reiterar, por vuestro intermedio la necesidad de que se cumpla con la cuota que falta.

Revolucionariamente.

C.E.R -LIMA

R/ 21.05.87
Martín
1.40



Partido Unificado Mariateguista - Comité Regional de Lima

Plaza Bolognesi 600 / 330-5558 / CRL: pum_crl@hotmail.com / CEN: mariategui@chavin.rcp.net.pe

Atención: De 10:00 am. a 10:00 pm.

Presupuesto referencial.

Rubro	Cantidad	Costo unitario por día	Tiempo en días	Costo total
I) Recursos humanos.				
Chofer.	1	15.00	49	735.00
Brigadistas.	13	15.00	49	9,555.00
Movilidad.	1	20.00	49	980.00
Seguridad de JDCC.	1	15.00	49	735.00
Sub total 1.				12,005.00
II) Arreglo del local.				
Fluorescentes.	10	30.00	1	300.00
Baño.	1	140.00	1	140.00
Limpieza.	1	10.00	49	490.00
Pizarras acrílicas.	2	90.00	1	180.00
Sub total 2.				1,110.00
III) Campaña.				
Banderolas.	10	50.00	1	500.00
Pintas.	15	40.00	1	600.00
Volanteo (cintas, globos, etc.).	1	250.00	1	250.00
Banderola central.	1	150.00	1	150.00
Murales.	4	100.00	1	400.00
Galones de pintura.	25	25.00	1	625.00
Galones de gasolina.	230	7.00	1	1,610.00
Sub total 3.				4,135.00
IV) Oficina.				
Atención.	1	15.00	49	735.00
Útiles de oficina.	1	200.00	1	200.00
Cama de guardiana.	1	200.00	1	200.00
Sub total 4.				1,135.00
V) Varios.				
Amplificadores.				
Casetes.	5	3.00	1	15.00
Tímbr.	1	50.00	1	50.00
Línea telefónica.	1	5.00	49	245.00
Tarjetas 147 para teléfono.	2	10.00	49	980.00
Sub total 5.				1,290.00
VI) Personeros.				
Personeros.	1000	15.00	1	15,000.00
Sub total 6.				15,000.00
VII) Totales finales.				
Sub total 1.				12,005.00
Sub total 2.				1,110.00
Sub total 3.				4,135.00
Sub total 4.				1,135.00
Sub total 5.				1,290.00
Sub total 6.				15,000.00
Total final.				34,675.00

F 31948767A. \$100.
B 31846064C \$100.
E 28403102A \$100.
H 03373313A \$100
J 37622599A \$100
J 37622598A \$100.
J 37622600A \$100
J 37622564A \$100

RECIBO

Recibi del sr. Javier Diez Canseco la suma de \$ 1,000 (un mil dólares americanos) como parte de pago de la deuda ~~de~~ por el arrendamiento del local de la Plaza Dos de Mayo N° 46, restando pagar \$ 700 (setecientos dólares USA) hasta Setiembre de 1,992, .

J 37622597A \$100
J 37622596A \$100

pp.

Lima, 10 de Noviembre de 1,992.


Javier Diez Canseco

CDI - LUM

RECIBO

Recibí del Sr. Javier Diez Canseco la suma de \$ 700 (setecientos dólares) como parte de pago de la deuda de \$2,400 por el arrendamiento del local de la Plaza Dos de Mayo Nº 46 hasta Setiembre de 1992, restando pagar \$ 1,700 (mil setecientos dólares).

Lima 08 de Octubre de 1,992

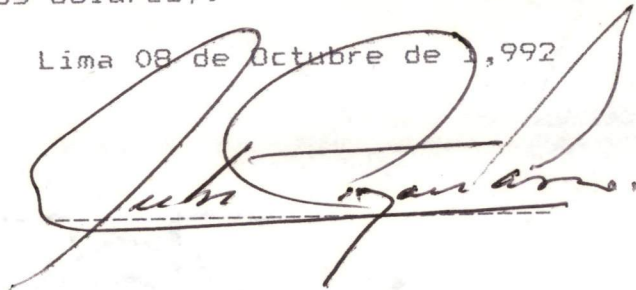

Javier Diez Canseco

\$ 100 { B 75986855 A
F 07665002 A
E 39285012 A
E 34995716 A
I 36825149 A

\$ 50 { B 58894717 A
B 28856139 B

CDI - LUM

RECIBO

Recibí del señor Javier Diez Canseco la suma de US\$ 1,400 (un mil cuatrocientos dólares) como parte de pago de la deuda por el arrendamiento del local de la Plaza Dos de Mayo No. 46, restando pagar la suma de US\$ 1,600; considerando el arrendamiento hasta el mes de Febrero de '93.

Lima, 02 de Julio de 1,993



Dr. Héctor Figari Larco

JUAN CARLOS FIGARI PORRAS

L.E. 07755176


B 94573995 A
B 27233952 E
K 39420151 A
B 70132946 D
I 17747423 A
B 74528473 C
H 16152104 A
G 21903924 A
B 24150848 C
B 96019164 D
A 43555504 A
I 11898227 A
G 10670213 A
I 26928513 A

CONSTANCIA

Conste por el presente documento que el sr. Héctor Figari Larco, deducirá de la deuda por concepto de alquiler del local sito en Plaza Dos de Mayo No. 46, la suma de US\$ 1,200 (un mil doscientos dólares) que como depósito de garantía tiene en su poder.

El saldo deudor a febrero de 1,993 es de US\$ 3,000 (tres mil dólares USA).

Lima, 02 de Julio de 1,993.

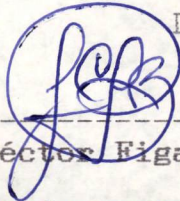

Dr. Héctor Figari Larco

JUAN CARLOS FIGARI PORRAS

2738048

2.- DATOS DEL SOLICITANTE:

NOMBRE O RAZON SOCIAL *VICTOR MANUEL FIGUEROA P.*

DOCUMENTO DE IDENTIDAD *L.E. N° 07749324*


DOMICILIO *D. FRANCISCO GRANJA N°620 Magdalena*

3.- CERTIFICACION O CONTENIDO:

Recibi del Sr. Javier Diet Canseco Cisneros la suma de \$ 600.00 (Seiscientos dólares americanos y ⁰⁰/₁₀₀) por alquiler de la casa sita en la Plaza Dos de Mayo N°46 (Monumento Republicano) correspondiente al mes de Febrero de 1992

Lima, Febrero 1992

Victor Figueroa P.

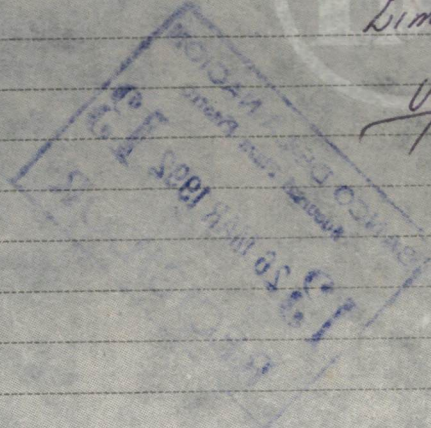

2.- DATOS DEL SOLICITANTE:

NOMBRE O RAZON SOCIAL

Ortiz Manuel Tizari Torres

DOCUMENTO DE IDENTIDAD

S.E.: 07749324

DOMICILIO

Fco. Graña, 620

3.- CERTIFICACION O CONTENIDO:

Recibí del Sr. Javier Diez Canseco Cisneros la suma de \$ 600.00 (Seiscientos dólares americanos y ⁰⁰/₁₀₀) por alquiler de la casa sita en la Plaza Dos de Mayo N° 46 (Monumento Republicano) correspondiente al mes de Enero de 1992

Lima Enero 1992

[Firma]

2.- DATOS DEL SOLICITANTE:

NOMBRE O RAZON SOCIAL VICTOR MANDEZ FIGARI P.

DOCUMENTO DE IDENTIDAD IE - N° 07749324

DOMICILIO Fco. Franco 620.

3.- CERTIFICACION O CONTENIDO:

Recibi' del Sr. Jaime Diaz Cussaca
Cuzco la suma de \$ 600.00
(Seiscientos dólares americanos y 00/100)
por alquiler de la casa N°
16 en la Playa Dos de Mayo
N° 46 (Monumento Republicano)
correspondiente al mes de
diciembre de 1991.

Lima 5.12.1991.

Victor M. Figari P.

2.- DATOS DEL SOLICITANTE:

NOMBRE O RAZON SOCIAL

VICTOR MANUEL FIGUEROA

DOCUMENTO DE IDENTIDAD

IE = N° 07749324

DOMICILIO

Jr. Fco. Cerón 620

3.- CERTIFICACION O CONTENIDO:

Recibí del Sr. Javier Diego Cordero
Cordero la suma de \$600.00
(Seiscientos dólares americanos y 00/100)
por alquiler de la casa si-
tuada en la Plaza Dos de Mayo
N° 66 (Monumento Republicano)
correspondiente al mes de
Octubre 1991.


Lima, 5. 12. 1991

Victor Manuel Figueroa

Recibo Provisional.

Recibi del Sr. Jaime Diaz Carreras Jimenez
la suma de \$600.= (seiscientos dolares
americanos), por concepto de alquiler mensual
de la casa, situ en la Playa Dos de Ma-
yo N° 46, correspondiente al mes de Sep-

tiembre de 1991. Lina, 5 Octubre 1991.

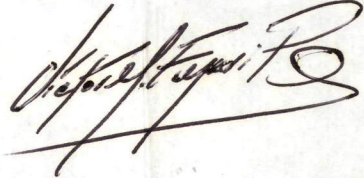B 35339604E	\$100.=	
B 85619055C	\$100.=	
B 85619056C	\$100.=	
B 83704557A	\$100.=	
B 85619057C	\$100.=	
L 19301776A	\$100.=	

VICTOR MANUEL FIGARI TORRES

2.- DATOS DEL SOLICITANTE:

NOMBRE O RAZON SOCIAL

VICTOR MANUEL FIEBELI PARRAS.

CE: N° 07749384

DOCUMENTO DE IDENTIDAD

LEN° 07749324.


DOMICILIO

Fco. Graña 620 Napalmu El Man.

3.- CERTIFICACION O CONTENIDO:

Recibi del Sr. Javier Diaz Cansoco Cisneros, la suma de \$ 600.00 (seiscientos dolares americanos y ⁰⁰/₁₀₀) por alquiler de la casa sita en la Plaza Dps de Mayo N° 46 (Monumento Republicano), correspondiente al mes de Setiembre de 1991

Lima 05. Noviembre 91

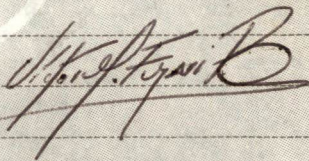

N° Billetes de 100 \$

B 49565504 D

B 49861786 B

B 39070374 D

B 19818861 B

L 28256033 A

B 78672513 A

B 57281534 D

N° Billetes de 20 \$

D 28558095 E

D 76030899 A

H 80741680 B

B 25879439 E

2.- DATOS DEL SOLICITANTE:

NOMBRE O RAZON SOCIAL *VICTOR MANUEL FIGUEROA TORRES*

LE: N° *07749324*

DOCUMENTO DE IDENTIDAD *FO. GRANIS 620 Mayaguez*

DOMICILIO *St. Mae*

3.- CERTIFICACION O CONTENIDO:

Recibí del Sr. Javier Díaz Cansino \$600.00 (Seiscientos dólares americanos y 00/100) por alquiler de la casa #46 en la Playa Dos del Mayo N° 46 (Monumento Republicano), correspondiente al mes de Agosto de 1991.

Lima 23. 10. 1991.

[Firma]

2.- DATOS DEL SOLICITANTE:

NOMBRE O RAZON SOCIAL

Dña. Manuel Lizasoain

DOCUMENTO DE IDENTIDAD

L.E. 07749324

DOMICILIO

Fca. Graña 620

3.- CERTIFICACION O CONTENIDO:

Recibí del Sr. Javier Díez Canseco Cisneros, la suma de \$ 600.00 (Seiscientos dolares americanos y ⁰⁰/₁₀₀.) por alquiler de la casa sita en la Plaza Dos de Mayo N°46 (Monumento Republicano) correspondiente al mes de Diciembre de 1991

Lima Enero 1992

Javier Díez Canseco

N ...

FECHA 15/08/71

POR I/m. \$ 600

DE TESORERIA A: H. Figari

POR CONCEPTO DE: Pago a cuenta de garantía de contrato de alquiler local 2 de May N° 46

LA CANTIDAD DE: Seiscientos dolares

18200697B
3518854C
96689302B
29354324C

F 03729307A
B49004853C

[Signature]
FIRMA

VICTOR MANUEL FIGARI

FECHA 02/09/91

Por I/m. \$ 1200

TESORERIA A: Hector Figari

POR CONCEPTO DE: Saldo de garantía del contrato de Alquiler (\$600) + Alquiler mes de Julio 1991

LA CANTIDAD DE: Total Mil doscientos dolares

[Signature]
FIRMA

HECTOR FIGARI L.
LE: 0773129P